



ΕΦΗΜΕΡΙΣ ΤΗΣ ΚΥΒΕΡΝΗΣΕΩΣ

ΤΗΣ ΕΛΛΗΝΙΚΗΣ ΔΗΜΟΚΡΑΤΙΑΣ

ΤΕΥΧΟΣ ΤΕΤΑΡΤΟ **Αρ. Φύλλου 603**

9 Ιουλίου 2004

ΠΕΡΙΕΧΟΜΕΝΑ

ΑΠΟΦΑΣΕΙΣ

ΑΠΟΦΑΣΕΙΣ

Αριθ. 1108 (1)

Καθορισμός ορίων αιγιαλού, παραλίας στην περιοχή «ΑΓ. ΑΝΔΡΕΑΣ» Καρδάμυλα Δήμου Καρδαμύλων, Νήσου Χίου, Νομού Χίου.

Ο ΓΕΝΙΚΟΣ ΓΡΑΜΜΑΤΕΑΣ
ΠΕΡΙΦΕΡΕΙΑΣ ΒΟΡΕΙΟΥ ΑΙΓΑΙΟΥ

Έχοντας υπόψη:

1. Τις διατάξεις του Ν. 2971/2001 (ΦΕΚ 285/τ.Α΄/ 19.12.2001) «περί αιγιαλού και παραλίας και άλλες διατάξεις».

2. Τις διατάξεις του Ν.Δ. 439/1970 περί «συμπληρώσεως των διατάξεων περί αιγιαλού».

3. Τις διατάξεις του Ν. 3200/1955 περί «διοικητικής αποκεντρώσεως, όπως αυτές τροποποιήθηκαν και ισχύουν σήμερα με τα Ν.Δ. 532/1970, Β.Δ. 704/1970, Β.Δ. 705/1970, Β.Δ. 192/1972, Π.Δ. 71/1984. Π.Δ. 347/1986, Ν. 2026/1992 και Π.Δ. 97/1993».

4. Τις διατάξεις του άρθρου 19 παραγρ. 5 Ν. 2344/1995, του άρθρου 52 παρ. 6 Ν. 2218/1994, του άρθρου 4 παρ. 7 του Ν. 2240/1994, δυνάμει των οποίων αρμοδιότητες του Υπουργείου Οικονομικών που είχαν μεταβιβασθεί στους Νομάρχες, ανήκουν στον Περ/κό Δ/ντή, σε συνδυασμό με αυτές του άρθρου 14 παρ. 2 του Ν. 2399/1996, με τις οποίες προβλέπεται η κατάργηση των θέσεων των Περ/κών Δ/ντών, οι αρμοδιότητες πλέον του οποίου περιήλθαν στο Γενικό Γραμματέα της Περιφέρειας και ασκούνται από τον Αναπληρωτή Περ/κό Δ/ντή.

5. Τις διατάξεις του τέταρτου εδαφίου της παρ. 2 του άρθρου 1 και της παρ. 6 του ίδιου άρθρου του Ν. 2503/1997 «Διοίκηση, οργάνωση, στελέχωση της Περιφέρειας, ρύθμισης θεμάτων για την Τοπική Αυτοδιοίκηση και άλλες διατάξεις» (ΦΕΚ 107/Α), σύμφωνα με τις οποίες οι Περιφερειακές Υπηρεσίες του Υπουργείου Οικονομικών, που συγκροτούσαν την Περιφερειακή Διοίκηση του Νομού ή της Νομαρχίας, δεν υπήχθησαν στην ενιαία οργανική μονάδα της Περιφέρειας ούτε καταργήθηκαν, αλλά αποτελούν από 1.9.1997, Υπηρεσίες του Υπουργείου Οικονομικών.

6. Το με αριθ. 28979/31.10.1997 έγγραφο της Δ/νσης Διοίκησης και Αποκέντρωσης, σύμφωνα με το οποίο οι αρμοδιότητες του Γενικού Γραμματέα της Περιφέρειας σε θέματα Υπηρεσιών του Υπουργείου Οικονομικών μεταφέρονται από 1.9.1997 στον Υπουργό Οικονομικών.

7. Την υπ ‘αριθ. 14650/Δ 10685/17.3.2004 (ΦΕΚ 519/τ. Β΄/17.3.2004 κοινή απόφαση των Πρωθυπουργού και Υπουργού Οικονομικών «περί καθορισμού αρμοδιοτήτων των Υφυπουργών Οικονομίας και Οικονομικών».

8. Τις διατάξεις του Ν. 3220/2004 (ΦΕΚ 15/τ.Α΄/ 28.1.2004).

9. Την υπ’ αριθ. 1030067/796/Α0006/7.4.2004 εγκύκλιο της Δ/νσης Οργάνωσης.

10. Την από 30.9.2003 έκθεση της κατά το άρθρο 3 Ν. 2971/19.12.2001 Επιτροπής καθορισμού των ορίων αιγιαλού - παραλίας, που καθόρισε τα όρια του αιγιαλού - παραλίας στην περιοχή «ΑΓ. ΑΝΔΡΕΑΣ» Καρδάμυλα, Δήμου Καρδαμύλων, Νήσου Χίου, Νομού Χίου και το από Μάιο 2003 τοπογραφικό και υψομετρικό διάγραμμα, κλίμακας 1:500 του Τοπογράφου Μηχανικού Μιχάλη Μεργέ σε μία πινακίδα και ελέγχθηκε για την ακρίβεια της αποτύπωσης στις 23.7.2003 από την Δημητράκη Λεμονιά - Τοπογράφο μηχανικό της Κτηματικής Υπηρεσίας Δημοσίου Ν. Χίου, και θεωρήθηκε στις 30.9.2003 από την ίδια και συνοδεύει την έκθεση της προαναφερόμενης επιτροπής.

11. Την σύμφωνη γνώμη του Γενικού Επιτελείου Ναυτικού, που διατυπώθηκε στο με Αριθ. Φ. 544.5/1148/2003 Αριθμ. Σχ. 1439/9 Δεκεμβρίου 2003, αποφασίζουμε:

Επικυρώνουμε την από 30.9.2004 Έκθεση της κατά το άρθρο 3 Ν. 2971/19.12.2001 αρμόδιας Επιτροπής περί χάραξης των ορίων αιγιαλού και παραλίας, στην περιοχή, «ΑΓ. ΑΝΔΡΕΑΣ» Καρδάμυλα, Δήμου Καρδαμύλων Νήσου Χίου, Νομού Χίου, καθώς επίσης και το από Μάιο 2003, τοπογραφικό και υψομετρικό διάγραμμα, κλίμακας 1:500, του Τοπογράφου Μηχανικού Μιχάλη Μεργέ σε μία πινακίδα που ελέγχθηκε για την ακρίβεια της αποτύπωσης στις 23.7.2003 από την Δημητράκη Λεμονιά - Τοπογράφο μηχανικό της Κτηματικής Υπηρεσίας Δημοσίου Ν. Χίου, και θεωρήθηκε στις 30.9.2004 από την ίδια.

Επί του τοπογραφικού διαγράμματος καθορίστηκε η ο-

ριογραμμή του αιγιαλού με κόκκινη συνεχή πολυγωνική γραμμή, με στοιχεία 1, 2, 3, 4, 5, 6, 7, 8, 9, 10, 11, 12, 13, 14, 15, 16, 17, 18, 19, 20, της οποίας οι κορυφές εξασφαλίζονται με ορθογώνιες συντεταγμένες από το Κρατικό Τριγωνομετρικό Δίκτυο.

Η οριογραμμή της παραλίας με κίτρινη συνεχή πολυγωνική γραμμή υπό στοιχεία 1΄, 2΄, 3΄, 4΄, 5΄, 6΄, 7΄, 8΄, 9΄, 10΄, 11΄, 12΄, 13΄, 14΄, 15΄, 16΄, 17΄, 18΄, 19΄, 20΄, η οποία είναι παράλληλη σε σταθερή απόσταση δέκα (10) μέτρων από την οριογραμμή του αιγιαλού, οι κορυφές της οποίας εξασφαλίζονται με ορθογώνιες συντεταγμένες εξαρτημένες από το Κρατικό Τριγωνομετρικό Δίκτυο.

Η παρούσα απόφαση, μαζί με την Έκθεση της Επιτροπής και το Τοπογραφικό Διάγραμμα, να δημοσιευθούν στην Εφημερίδα της Κυβερνήσεως.

Μυτιλήνη, 21 Ιουνίου 2004

Ο Γενικός Γραμματέας Περιφέρειας
ΣΕΡΓΙΟΣ - ΣΠΥΡΙΔΩΝ ΤΣΙΦΤΗΣ

ΕΚΘΕΣΗ ΕΠΙΤΡΟΠΗΣ ΚΑΘΟΡΙΣΜΟΥ
ΤΩΝ ΟΡΙΩΝ ΑΙΓΙΑΛΟΥ - ΠΑΡΑΛΙΑΣ
(ΑΡΘΡΟ 3 ΝΟΜΟΥ 2971/2001)

Για τον καθορισμό για πρώτη φορά των ορίων Αιγιαλού και Παραλίας στην περιοχή «Αγ. Ανδρέας» - Καρδάμυλα, Δήμου Καρδαμύλων, Νήσου Χίου, Νομού Χίου.

Στη Χίο σήμερα, 30 Σεπτεμβρίου 2003 οι υπογεγραμμένοι:

1. Κριτής Παντελής Εφοριακός ΠΕ/Α, Προϊστάμενος της Κτηματικής Υπηρεσίας Δημοσίου του Νομού Χίου, με αναπληρωτή τον νόμιμο αναπληρωτή του, ως Πρόεδρος.

2. Δημητράκη Λεμονιά Τοπογράφος Μηχανικός ΠΕ/Γ΄ υπάλληλος της Κτηματικής Υπηρεσίας Δημοσίου Νομού Χίου, με αναπληρωτή τον Γεραζούνη Μάρκο πολιτικό μηχανικό Π.Ε/Δ υπάλληλο της Δ/νσης Τοπικής Αυτοδιοίκησης και διοίκησης Ν.Χίου - Τμήμα Τ.Υ.Δ.Κ. ως μέλος.

3. Χρόνης Αναστάσιος - Πλοίαρχος Λ.Σ. Κεντρικός Λιμενάρχης Ν.Χίου με νόμιμο αναπληρωτή του τον Παριάρο Μιχάλη Αντιπλοίαρχο Λ.Σ., ως μέλος.

4. Μενδωνίδης Σταμάτης - Διευθυντής της Δ/νσης Πολεοδομίας Νομαρχιακής Αυτοδιοίκησης Χίου με αναπληρωτή τον νόμιμο αναπληρωτή του, ως μέλος.

5. Δουλδούρης Ευστράτιος - Διευθυντής Χωροταξίας και Περιβάλλοντος της Γενικής Γραμματείας της Περιφέρειας με αναπληρωτή τον Καρατζά Ιωάννη πολιτικό μηχανικό υπάλληλο της ίδιας Υπηρεσίας, ως μέλος, (ο οποίος δεν παρέστη γιατί κωλύεται), αποτελούντες την επιτροπή καθορισμού των ορίων Αιγιαλού και Παραλίας δυνάμει του άρθρου 3 του Ν. 2971/2001, ορισθέντες δια της υπ' αριθ. 952/20.3.2002 απόφασης του Προϊστάμενου της Οικονομικής Επιθεώρησης Β. Αιγαίου, συγκληθείσα, ύστερα από πρόσκληση του Προέδρου της Επιτροπής, μεταβήκαμε στην προαναφερθείσα περιοχή στις 23 Ιουλίου 2003.

Λαβόντες υπόψιν

1. Την από 30.5.2003 αίτηση των Φωτεινής και Νικολάου Φαφαλιού, με την οποία ζητείται ο καθορισμός των ορίων του αιγιαλού - παραλίας στην προαναφερθείσα περιοχή.

2. Το από Μάϊο 2003 Τοπογραφικό Διάγραμμα του Μεργέ Μιχάλη Τοπογράφου μηχανικού, σε μία πινακίδα, σε κλίμακα 1/ 500, που ελέγχθηκε από την Δημητράκη Λεμονιά, Τοπογράφο μηχανικό της Κτηματικής Υπηρεσίας Δημοσίου Ν. Χίου, στις 23.7.2003 και θεωρήθηκε από την Δημητράκη Λεμονιά Τοπογράφο μηχανικό της Κτηματικής Υπηρεσίας Δημοσίου Ν. Χίου στις 30.9.2003, όπως το άρθρο 20 του Ν. 719/1977 και το υπ' αριθ. 1121409/35/1/24.1.2000 έγγραφο της Γεν. Δ/νσης Δ.Π. και Εθν. Κληρ/των - Δ/νση Τεχνικών Υπηρεσιών και Στέγασης του Υπουργείου Οικονομικών ορίζει.

3. Τις διατάξεις του Ν. 2971/2001, όπως αυτός ισχύει σήμερα.

4. Την αντίληψη που σχηματίσαμε από την επιτόπια μετάβασή μας περί του πλάτους της βρεχομένης ζώνης της ξηράς και των λοιπών συναφών στοιχείων ήτοι:

Α) Περιγραφή της περιοχής :Η περιοχή είναι βραχώδης με αναπεπταμένες εμφανίσεις ασβεστολιθικών σχηματισμών και εγκλωβισμένους αλλά σημαντικού μεγέθους θυλάκους αργιλικών, με αποσαρθρωμένους ασβεστόλιθους στη βάση του πρανούς του ασβεστολιθικού σχηματισμού.

Β) Κατάσταση ακτής: Το κεντρικό τμήμα της παραλίας είναι χοντρό βότσαλο, ενώ το βόρειο και νότιο είναι βραχώδες, με χαρακτηριστική βραχώδη προεξοχή.

Γ) Κατάσταση θαλάσσιου χώρου : Η ισοβαθής των 10 μ. βρίσκεται σε απόσταση 1/10 του μιλίου ανοιχτά από το δυτικό τμήμα της ακτής και στο ανατολικό τμήμα απομακρύνεται μέχρι 2/10 του μιλίου.

Η σύσταση του βυθού είναι ανομοιογενής, βραχώδης κατά το πλείστον αλλά και αμμώδης σε μεγαλύτερα βάθη και απόσταση από την ακτή.

Το ανάπτυγμα του πελάγους είναι μεγάλο εξαιτίας της θέσης της περιοχής, που βρίσκεται μεταξύ Χίου - Μυτιλήνης.

Ύφαλοι και Ξέρες δεν παρατηρούνται.

1) Παλίρροιες: Δεν παρατηρούνται.

2) Επικρατούσες καιρικές συνθήκες: Επικρατούν οι ίδιες καιρικές συνθήκες, που επικρατούν σ' όλο το Β Α. Αιγαίο. Τους χειμερινούς μήνες πνέουν Βόρειοι και Νότιοι άνεμοι ισχυροί, την Άνοιξη Β.Δ. και Βόρειοι ισχυροί μέχρι μέτριοι, το θέρος Βόρειοι μέτριοι (μελτέμια) και το Φθινόπωρο διάφοροι ασθενείς.

Ο όρμος είναι ασφαλής από τους Νότιους μέχρι τους Ν.Δ. ανέμους. Προσβάλεται μόνο από τους Βορείους και Β .Α. ανέμους με ένταση από 4-5 Beauforts και δεν ξεπερνά τα 8 Beauforts.

Το ύψος του κύματος είναι της τάξης των 0,5μ. - 2,5μ., που σπάει κοντά στην ακτή λόγω της βραχώδης σύστασης του βυθού.

Εν όψει των προαναφερθέντων η Επιτροπή

ΑΠΟΦΑΣΙΖΕΙ


1. Καθορίζει επί του προαναφερθέντος Τοπογραφικού Διαγράμματος την οριογραμμη του Αιγιαλού με κόκκινη συνεχή πολυγωνική γραμμή 1, 2, 3, 4, 5, 6, 7, 8, 9, 10, 11, 12, 13, 14, 15, 16, 17, 18, 19, 20, της οποίας οι κορυφές εξασφαλίζονται με ορθογώνιες συντεταγμένες εξαρτημένες από το Κρατικό Τριγωνομετρικό Δίκτυο.

- Την οριογραμμή της παραλίας με κίτρινη συνεχή πολυγωνική γραμμή 1΄, 2΄, 3΄, 4΄, 5΄, 6΄, 7΄, 8΄, 9΄, 10΄, 11΄, 12΄, 13΄, 14΄, 15΄, 16΄, 17΄, 18΄, 19΄, 20΄ παράλληλη προς την οριογραμμή του αιγιαλού σε σταθερή απόσταση δέκα (10) μέτρων.

2. Οι κορυφές της εξασφαλίζονται με ορθογώνιες συντεταγμένες, εξαρτημένες από το Κρατικό Τριγωνομετρικό Δίκτυο.

3. Δεν υπάρχουν φυσικές ενδείξεις ύπαρξης παλαιού αιγιαλού γεγονός που θα το επιβεβαιώσει το ΓΕΝ.

Ο Πρόεδρος	Τα Μέλη
ΠΑΝΤΕΛΗΣ ΚΡΙΤΗΣ	ΛΕΜΟΝΙΑ ΔΗΜΗΤΡΑΚΗ
	ΜΙΧΑΗΛ ΠΑΡΙΑΡΟΣ
	ΣΤΑΜΑΤΗΣ ΜΕΝΔΩΝΙΔΗΣ
	ΕΥΣΤΡΑΤΙΟΣ ΔΟΥΛΔΟΥΡΗΣ

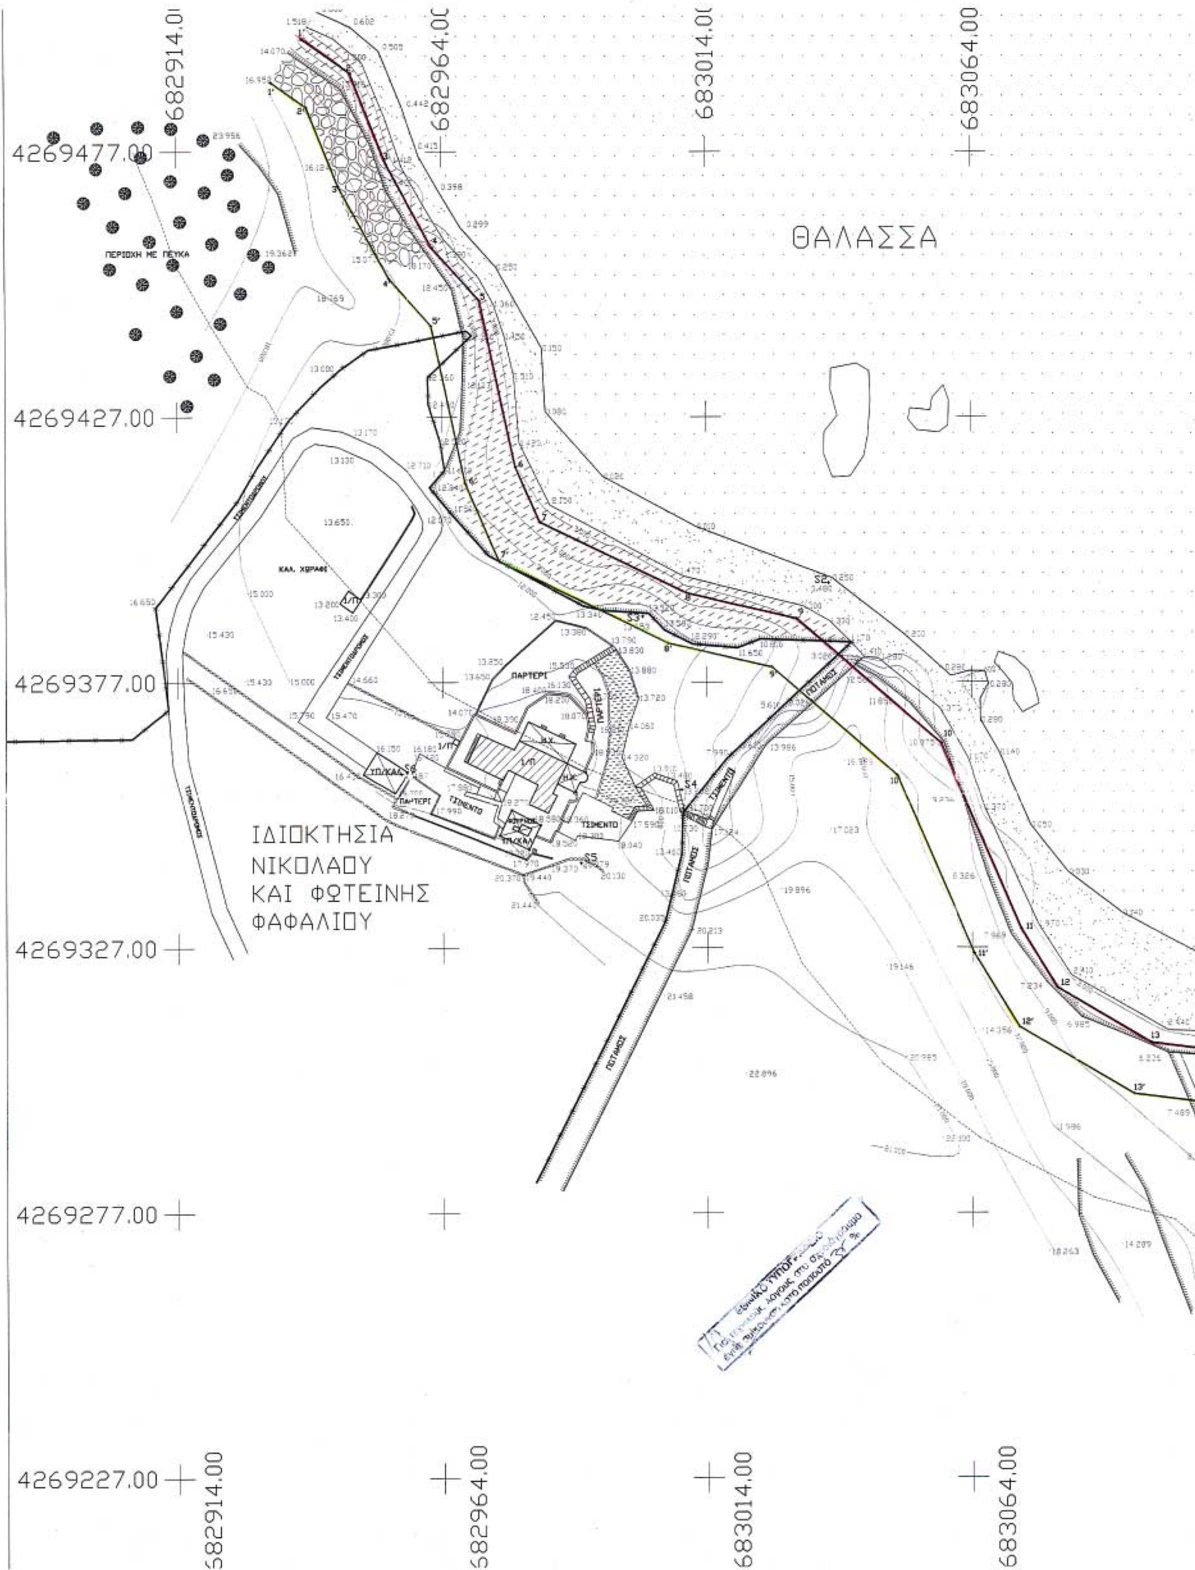
682914.00
682964.00
683014.00
683064.00
4269477.00
4269427.00
4269377.00
4269327.00
4269277.00
4269227.00
ΘΑΛΑΣΣΑ
ΠΕΡΙΟΧΗ ΜΕ ΠΕΥΚΑ
ΚΑΛ. ΧΩΡΑΦΙ
ΠΑΡΤΕΡΙ
ΤΣΙΜΕΝΤΟ
ΠΟΤΑΜΟΣ
ΙΔΙΟΚΤΗΣΙΑ
ΝΙΚΟΛΑΟΥ
ΚΑΙ ΦΩΤΕΙΝΗΣ
ΦΑΦΑΛΙΟΥ

683114.00 683164.00 683214.00 683264.00 683314.00

ΘΑΛΑΣΣΑ

683114.00 683164.00 683214.00 683264.00 683314.00



ΣΥΝΤΕΤΑΓΜΕΝΕΣ ΠΟΛΥΓΩΝΟΜΕΤΡΙΚΩΝ ΣΗΜΕΙΩΝ				
Α/Α	ΣΗΜΕΙΟ	Χ	Ψ	Ζ
1	S1	683130.485	4269319.579	0.300
2	S2	683030.166	4269397.098	0.480
3	S3	683001.846	4269389.356	13.653
4	S4	683009.120	4269356.808	13.282
5	S5	682990.071	4269342.910	20.079
6	S6	682955.948	4269359.801	16.487
7	S7	683213.029	4269145.685	62.79
8	S8	683228.889	4269156.864	63.85

ΣΥΝΤΕΤΑΓΜΕΝΕΣ ΤΡΙΓΩΝΟΜΕΤΡΙΚΩΝ ΣΗΜΕΙΩΝ (ΔΥΚΤΙΟΥ)				
Α/Α	ΟΝΟΜΑΣΙΑ	ΚΩΔΙΚΟΣ	Χ	Ψ
1	ΦΑΡΟΣ ΚΑΡΔΑΜΥΛΩΝ	G41	684172.87	4269893.04
2	Μ. ΒΙΓΛΑ	G40	686560.879	4269205.365
3	ΤΕΝΤΑ	G37	687678.240	4268049.095
3	ΚΟΡΥΦΗ	G33	684637.883	4265964.219

ΥΠΟΜΝΗΜΑ	
1/Π	ΙΣΟΓΕΙΟ ΚΤΙΡΙΟ ΜΕ ΠΛΑΚΑ
1/Κ	ΙΣΟΓΕΙΟ ΚΤΙΡΙΟ ΜΕ ΣΚΕΠΗ ΑΠΟ ΚΕΡΑΜΙΔΙ
ΥΠ-ΚΑΛ	ΥΠΟΣΤΕΓΟ ΜΕ ΣΚΕΠΗ ΑΠΟ ΚΑΛΑΜΙΑ
Η.Χ.	ΗΜΙΥΠΑΙΘΡΙΟΣ ΧΩΡΟΣ
	ΣΤΥΛΟΣ ΔΕΗ
	ΦΡΥΔΙ ΠΡΑΝΟΥΣ
	ΠΡΑΝΕΣ
	ΞΕΡΟΛΙΘΙΑ
	ΣΥΡΜΑΤΟΜΠΛΕΓΜΑ
	ΘΑΛΑΣΣΑ
	ΠΑΡΑΛΙΑ
	ΒΡΑΧΙΑ-ΒΡΑΧΩΔΗΣ ΕΚΤΑΣΗ
	ΠΕΡΙΟΧΗ ΜΕ ΠΕΥΚΑ

1. ΤΟ

2. ΚΟ ΟΡ ΚΙΤ ΟΡΙ

3. ΟΙ ΤΡΙ

4. Η

00
80
653
282
079
487
.796
.851

ΜΕΤΡΟ ΓΡΑΜΜΙΚΗΣ ΠΑΡΑΜΟΡΦΩΣΗΣ (Κ)
ΣΤΟ ΚΕΝΤΡΟ ΦΥΛΛΟΥ : 1.0000

Β.Γ. Β.Μ. Β.Τ. Α

Β.Γ. ΒΟΡΡΑΣ ΓΕΩΓΡΑΦΙΚΟΣ
Β.Μ. ΒΟΡΡΑΣ ΜΑΓΝΗΤΙΚΟΣ
Β.Τ. ΒΟΡΡΑΣ ΤΕΤΡΑΓΩΝΙΣΜΟΥ
ΣΥΓΚΛΙΣΗ ΜΕΣΗΜΒΡΙΝΩΝ (γ)
ΜΑΓΝΗΤΙΚΗ ΑΠΟΚΛΙΣΗ (Α) το
ΑΥΞΑΝΟΜΕΝΗ ΑΝΑ ΕΤΟΣ

Ε.Γ.Σ.Α. 87 (ΕΛΛΗΝΙΚΟ ΓΕΩΔΑΙΤΙΚΟ ΣΥΣΤΗΜΑ ΑΝΑΦΟΡΑΣ)
ΕΛΛΕΙΨΟΕΙΔΕΣ GRS 80 α=6378137 f=1/298.2572236
ΕΓΚΑΡΣΙΑ ΜΕΡΚΑΤΟΡΙΚΗ ΠΡΟΒΟΛΗ
ΚΕΝΤΡΙΚΟΣ ΜΕΣΗΜΒΡΙΝΟΣ Ρο = 24 Ko = 0,9996
ΣΤΟΝ ΚΕΝΤΡΙΚΟ ΜΕΣΗΜΒΡΙΝΟ ΑΝΑΦΟΡΑΣ ΤΟ x = 500.000
ΓΕΩΓΡΑΦΙΚΟ ΠΛΑΤΟΣ ΑΝΑΦΟΡΑΣ 00 00 00''

ΣΥΝΤΕΤΑΓΜΕΝΕΣ ΠΟΛΥΓΩΝΟΜΕΤΡΙΚΩΝ ΣΗΜΕΙΩΝ (ΕΞΑΡΤΗΣΗΣ)

Α/Α	ΣΗΜΕΙΟ	Χ	Ψ	Ζ
1	ΤΑ	683281.751	4269167.516	61.927
2	ΤΒ	683260.404	4269170.942	66.336

ΔΙΑΝΟΜΗ ΠΙΝΑΚΙΔΩΝ

①

ΠΙΝΑΚΑΣ ΣΥΝΤΕΤΑΓΜΕΝΩΝ ΚΟΡΥΦΩΝ ΟΡΙΟΓΡΑΜΜΗΣ ΑΙΓΙΑΛΟΥ

	Α/Α Σημείου	Περιγραφή Σημείου	Χ	Υ	Πλευρά (m)
1	1	1	682937.80	4269498.21	11.06
2	2	2	682946.79	4269491.76	18.38
3	3	3	682953.54	4269474.67	18.00
4	4	4	682962.21	4269458.89	13.50
5	5	5	682971.25	4269448.87	32.12
6	6	6	682978.00	4269417.47	11.32
7	7	7	682982.55	4269407.10	30.60
8	8	8	683010.11	4269393.80	21.44
9	9	9	683030.98	4269388.90	35.89
10	10	10	683058.09	4269365.39	38.00
11	11	11	683073.26	4269330.55	13.13
12	12	12	683080.13	4269319.36	20.50
13	13	13	683097.82	4269308.99	25.83
14	14	14	683123.46	4269305.89	12.89
15	15	15	683134.80	4269299.76	37.59
16	16	16	683162.99	4269274.89	12.67
17	17	17	683171.25	4269265.28	18.77
18	18	18	683188.90	4269258.88	20.05
19	19	19	683208.87	4269260.59	23.04
20	20	20	683228.52	4269272.63	25.90
21	21	21	683232.01	4269298.30	9.75
22	22	22	683236.46	4269306.97	10.62
23	23	23	683245.97	4269302.24	32.73
24	24	24	683275.15	4269317.06	33.87
25	25	25	683308.89	4269320.12	13.06
26	26	26	683321.95	4269319.98	23.33
27	27	27	683343.16	4269310.28	8.80
28	28	28	683350.73	4269314.78	12.04
29	29	29	683362.26	4269318.26	13.42
30	30	30	683369.23	4269306.79	3.39
31	31	31	683365.98	4269305.82	5.71
32	32	32	683367.89	4269300.44	7.49
33	33	33	683375.03	4269302.67	8.59
34	34	34	683381.35	4269296.84	13.19
35	35	35	683382.00	4269283.67	13.57
36	36	36	683378.66	4269270.52	28.51
37	37	37	683379.96	4269242.05	511.01

ΥΠΟΜΝΗΜΑ ΕΠΙΤΡΟΠΗΣ

ΤΟ ΠΑΡΟΝ ΤΟΠΟΓΡΑΦΙΚΟ ΔΙΑΓΡΑΜΜΑ ΣΥΝΟΔΕΥΕΙ ΤΝ ΑΠΟ 30/9/03 ΕΚΘΕΣΗ ΤΗΣ ΕΠΙΤΡΟΠΗΣ ΚΑΘΟΡΙΣΜΟΥ ΟΡΙΩΝ ΑΙΓΙΑΛΟΥ (ΑΡΘΡΟ 3 ΤΟΥ Ν. 2971/2001).

ΚΟΚΚΙΝΗ ΓΡΑΜΜΗ 1,2,3...,~~36,37~~ 90
ΟΡΙΟΓΡΑΜΜΗ ΑΙΓΙΑΛΟΥ

ΚΙΤΡΙΝΗ ΓΡΑΜΜΗ 1',2',3'..., ~~31',32'~~, 90'
ΟΡΙΟΓΡΑΜΜΗ ΠΑΡΑΛΙΑΣ

ΟΙ ΚΟΡΥΦΕΣ ΤΩΝ ΟΡΙΟΓΡΑΜΜΩΝ ΑΙΓΙΑΛΟΥ ΚΑΙ ΠΑΡΑΛΙΑΣ ΕΞΑΣΦΑΛΙΖΟΝΤΑΙ ΜΕ ΣΥΝΤΕΤΑΓΜΕΝΕΣ ΤΟΥ ΚΡΑΤΙΚΟΥ ΤΡΙΓΩΝΟΜΕΤΡΙΚΟΥ ΔΙΚΤΙΟΥ ΣΕ ΕΓΚΑΡΣΙΑ ΜΕΡΚΑΤΟΡΙΚΗ ΠΡΟΒΟΛΗ

Η ΟΡΙΟΓΡΑΜΜΗ ΤΗΣ ΠΑΡΑΛΙΑΣ ΧΑΡΑΣΣΕΤΑΙ ΣΕ ΣΤΑΘΕΡΗ ΑΠΟΣΤΑΣΗ ΔΕΚΑ (10) ΜΕΤΡΩΝ ΑΠΟ ΤΗΝ ΟΡΙΟΓΡΑΜΜΗ ΤΟΥ ΑΙΓΙΑΛΟΥ

Ο ΠΡΟΕΔΡΟΣ




ΠΑΝΤΕΛΗΣ ΚΡΙΤΗΣ
ΕΦΟΡΙΑΚΟΣ ΠΕ/Α'

ΤΑ ΜΕΛΗ

1. ...ΔΗΜΗΤΡΑΚΗ
2. ΡΑΒΙΑΡΟΣ Μιχαήλ ΑΝΤΙΠΛΟΙΑΡΧΟΣ Λ.Σ.
3. ...
4. ΒΟΥΛΔΟΥΡΗΣ ΕΥΣΤΡΑΤΙΟΣ
Δ/ΝΤΗΣ ΧΩΡ. Κ ΠΕΡΙΒ. ΤΗΣ Γ.Γ. ΤΗΣ ΠΕΡΙΦΕΡΕΙΑΣ Β. ΑΙΓΑΙΟΥ (δεν υπογράφει)

ΠΙΝΑΚΑΣ ΣΥΝΤΕΤΑΓΜΕΝΩΝ ΚΟΡΥΦΩΝ ΟΡΙΟΓΡΑΜΜΗΣ ΠΑΡΑΛΙΑΣ

	Α/Α Σημείου	Περιγραφή Σημείου	X	Y	Πλευρά (m)
1	1	1′	682931.97	4269490.08	8.12
2	2	2′	682938.57	4269485.35	16.07
3	3	3′	682944.47	4269470.40	19.80
4	4	4′	682954.01	4269453.06	11.98
5	5	5′	682962.04	4269444.16	30.46
6	6	6′	682968.43	4269414.38	16.03
7	7	7′	682974.88	4269399.70	35.40
8	8	8′	683006.76	4269384.32	20.07
9	9	9′	683026.29	4269379.73	31.15
10	10	10′	683049.83	4269359.32	36.44
11	11	11′	683064.37	4269325.91	16.33
12	12	12′	683072.92	4269312.00	25.08
13	13	13′	683094.56	4269299.32	26.00
14	14	14′	683120.37	4269296.19	9.85
15	15	15′	683129.04	4269291.50	35.76
16	16	16′	683155.86	4269267.85	14.60
17	17	17′	683165.38	4269256.77	23.60
18	18	18′	683187.56	4269248.73	24.62
19	19	19′	683212.08	4269250.83	30.15
20	20	20′	683237.80	4269266.58	27.00
21	21	21′	683241.42	4269293.33	5.14
22	22	22′	683246.02	4269291.05	35.83
23	23	23′	683277.97	4269307.27	31.45
24	24	24′	683309.29	4269310.12	10.43
25	25	25′	683319.72	4269310.00	26.45
26	26	26′	683343.77	4269299.01	13.44
27	27	27′	683355.40	4269305.75	18.79
28	28	28′	683361.67	4269288.03	10.43
29	29	29′	683371.62	4269291.13	6.46
30	30	30′	683371.94	4269284.68	13.55
31	31	31′	683368.60	4269271.55	29.99
32	32	32′	683369.97	4269241.59	503.58

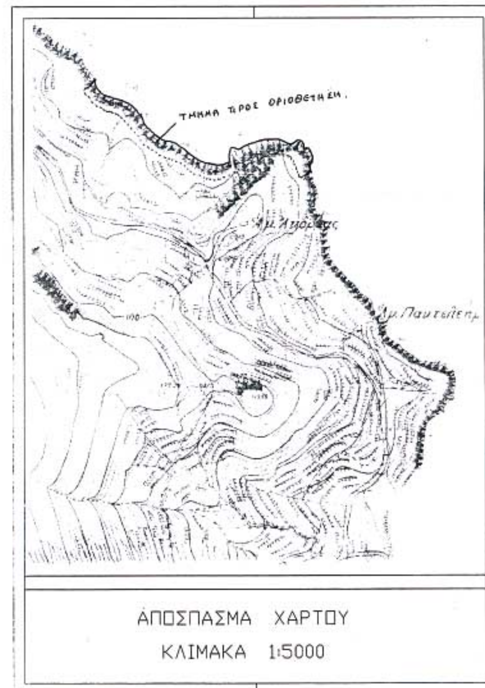

ΑΠΟΣΠΑΣΜΑ ΧΑΡΤΟΥ
ΚΛΙΜΑΚΑ 1:5000

ΕΛΛΗΝΙΚΗ ΔΗΜΟΚΡΑΤΙΑ
ΚΤΗΜΑΤΙΚΗ ΥΠΗΡΕΣΙΑ ΔΗΜΟΣΙΟΥ Ν. ΧΙΟΥ

ΕΡΓΟ: ΑΠΟΤΥΠΩΣΗ ΓΙΑ ΤΟΝ ΚΑΘΟΡΙΣΜΟ ΟΡΙΩΝ ΑΙΓΙΑΛΟΥ–ΠΑΡΑΛΙΑΣ ΣΤΗΝ ΠΕΡΙΟΧΗ "ΑΓ. ΑΝΔΡΕΑΣ" ΚΑΡΔΑΜΥΛΑ – ΔΗΜΟΥ ΚΑΡΔΑΜΥΛΩΝ

ΕΝΔΙΑΦΕΡΟΜΕΝΟΣ: ΝΙΚΟΛΑΟΣ ΚΑΙ ΦΩΤΕΙΝΗ ΦΑΦΑΛΙΟΥ

ΘΕΜΑ ΣΧΕΔΙΟΥ: ΤΟΠΟΓΡΑΦΙΚΟ ΔΙΑΓΡΑΜΜΑ — ΑΡΙΘΜΟΣ ΣΧΕΔΙΟΥ: Α – 1

ΜΕΛΕΤΗΤΗΣ: ΜΙΧΑΗΛ ΜΕΡΓΕΣ ΤΟΠΟΓΡΑΦΟΣ ΜΗΧ.

ΥΠΟΓΡΑΦΗ — ΣΦΡΑΓΙΔΑ

(Σφραγίδα: ΜΙΧΑΛΗΣ ΓΕΩΡΓ. ΜΕΡΓΕΣ, ΔΙΠΛ. ΤΟΠ. ΜΗΧΑΝΙΚΟΣ, Τ.Η. ΓΚΡΑΤΣ ΑΥΣΤΡΙΑΣ)

ΚΛΙΜΑΚΕΣ: 1 : 500

ΧΡΟΝΟΣ ΜΕΛΕΤΗΣ: ΜΑΙΟΣ 2003

ΕΛΕΓΧΘΗΚΕ: (ΓΙΑ ΤΗΝ ΑΚΡΙΒΕΙΑ ΤΗΣ ΑΠΟΤΥΠΩΣΗΣ)
ΧΙΟΣ – 23 Ιουλίου ~~ΣΕΠΤΕΜΒΡΙΟΣ~~ 2003

ΘΕΩΡΗΘΗΚΕ: (Η ΜΗΧΑΝΙΚΟΣ ΤΗΣ ΚΤΗΜΑΤΙΚΗΣ ΥΠΗΡΕΣΙΑΣ ΔΗΜΟΣΙΟΥ Ν. ΧΙΟΥ)
ΧΙΟΣ – 30 ΣΕΠΤΕΜΒΡΙΟΣ 2003

Αριθ. 1109 (2)

Καθορισμός ορίων αιγιαλού, παραλίας στην περιοχή «Ποταμός Αρμένης - Τάγμα Δεσπότη» Δήμου Χίου, Νήσου Χίου, Νομού Χίου.

Ο ΓΕΝΙΚΟΣ ΓΡΑΜΜΑΤΕΑΣ
ΠΕΡΙΦΕΡΕΙΑΣ ΒΟΡΕΙΟΥ ΑΙΓΑΙΟΥ

Έχοντας υπόψη:

1. Τις διατάξεις του Ν. 2971/2001 (ΦΕΚ 285/τ.Α΄/ 19.12.2001) «περί αιγιαλού και παραλίας και άλλες διατάξεις».

2. Τις διατάξεις του Ν.Δ. 439/1970 περί «συμπληρώσεως των διατάξεων περί αιγιαλού».

3. Τις διατάξεις του Ν. 3200/1955 περί «διοικητικής αποκεντρώσεως, όπως αυτές τροποποιήθηκαν και ισχύουν σήμερα με τα Ν.Δ. 532/1970, Β.Δ. 704/1970, Β.Δ. 705/1970, Β.Δ. 192/1972, Π.Δ. 71/1984. Π.Δ. 347/1986, Ν. 2026/1992 και Π.Δ. 97/1993».

4. Τις διατάξεις του άρθρου 19 παραγρ. 5 Ν. 2344/1995, του άρθρου 52 παρ. 6 Ν. 2218/1994, του άρθρου 4 παρ. 7 του Ν. 2240/1994, δυνάμει των οποίων αρμοδιότητες του Υπουργείου Οικονομικών που είχαν μεταβιβασθεί στους Νομάρχες, ανήκουν στον Περ/κό Δ/ντή, σε συνδυασμό με αυτές του άρθρου 14 παρ. 2 του Ν. 2399/1996, με τις οποίες προβλέπεται η κατάργηση των θέσεων των Περ/κών Δ/ντών, οι αρμοδιότητες πλέον του οποίου περιήλθαν στο Γενικό Γραμματέα της Περιφέρειας και ασκούνται από τον Αναπληρωτή Περ/κό Δ/ντή.

5. Τις διατάξεις του τέταρτου εδαφίου της παρ. 2 του άρθρου 1 και της παρ. 6 του ίδιου άρθρου του Ν. 2503/1997 «Διοίκηση, οργάνωση, στελέχωση της Περιφέρειας, ρύθμισης θεμάτων για την Τοπική Αυτοδιοίκηση και άλλες διατάξεις» (ΦΕΚ 107/Α), σύμφωνα με τις οποίες οι Περιφερειακές Υπηρεσίες του Υπουργείου Οικονομικών, που συγκροτούσαν την Περιφερειακή Διοίκηση του Νομού ή της Νομαρχίας, δεν υπήχθησαν στην ενιαία οργανική μονάδα της Περιφέρειας ούτε καταργήθηκαν, αλλά αποτελούν από 1.9.1997, Υπηρεσίες του Υπουργείου Οικονομικών.

6. Το με αριθ. 28979/31.10.1997 έγγραφο της Δ/νσης Διοίκησης και Αποκέντρωσης, σύμφωνα με το οποίο οι αρμοδιότητες του Γενικού Γραμματέα της Περιφέρειας σε θέματα Υπηρεσιών του Υπουργείου Οικονομικών μεταφέρονται από 1-9-97 στον Υπουργό Οικονομικών.

7. Την υπ 'αριθ. 14650/Δ 10685/17.3.2004 (ΦΕΚ 519/τ. Β΄/17.3.2004 κοινή απόφαση των Πρωθυπουργού και Υπουργού Οικονομικών «περί καθορισμού αρμοδιοτήτων των Υφυπουργών Οικονομίας και Οικονομικών».

8. Τις διατάξεις του Ν. 3220/2004 (ΦΕΚ 15/τ.Α΄/ 28.1.2004).

9. Την υπ' αριθ. 1030067/796/Α0006/7.4.2004 εγκύκλιο της Δ/νσης Οργάνωσης.

10 Την από 21.11.2003 έκθεση της κατά το άρθρο 3 Ν. 2971/19.12.2001 Επιτροπής καθορισμού των ορίων αιγιαλού - παραλίας, που καθόρισε τα όρια του αιγιαλού - παραλίας στην περιοχή «Ποταμός Αρμένης -Τάγμα Δεσπότη», Δήμου Χίου, Νήσου Χίου, Νομού Χίου και από το 2003 τοπογραφικό και υψομετρικό διάγραμμα, κλίμακας 1:500 της Δ/ντης Τεχνικής Υπηρεσίας του Δήμου Χίου σε μία πινακίδα και ελέγχθηκε για την ακρίβεια της αποτύπωσης στις 15.4.2003 από την Δημητράκη Λεμονιά - Τοπογράφο μηχανικό της Κτηματικής Υπηρεσίας Δημοσίου Ν. Χίου, και θεωρήθηκε στις 21.11.2003 από την ίδια και συνοδεύει την έκθεση της προαναφερόμενης επιτροπής.

11. Τη σύμφωνη γνώμη του Γενικού Επιτελείου Ναυτικού, που διατυπώθηκε στο με Αριθ. Φ. 544.5/28/04/Αριθμ. Σχ. 42/12 Ιανουαρίου 2004, αποφασίζουμε:

Επικυρώνουμε την από 21.11.2003 Έκθεση της κατά το άρθρο 3 Ν. 2971/19.12.2001 αρμόδιας Επιτροπής περί χάραξης των ορίων αιγιαλού και παραλίας, στην περιοχή, «Ποταμός Αρμένης - Τάγμα Δεσπότη» Δήμου Χίου, Νήσου Χίου, Νομού Χίου, καθώς επίσης και το από 2003, τοπογραφικό και υψομετρικό διάγραμμα, κλίμακας 1:500, της Δ/νσης Τεχνικής Υπηρεσίας του Δήμου Χίου σε μία πινακίδα που ελέγχθηκε για την ακρίβεια της αποτύπωσης στις 15.4.2003 από την Δημητράκη Λεμονιά - Τοπογράφο μηχανικό της Κτηματικής Υπηρεσίας Δημοσίου Ν. Χίου, και θεωρήθηκε στις 21.11.2004 από την ίδια.

Επί του τοπογραφικού διαγράμματος καθορίστηκε η οριογραμμή του αιγιαλού με κόκκινη συνεχή πολυγωνική γραμμή, με στοιχεία 1, 2, 3, 4, 5, 6, 7, 8, 9, 10, 11, 12, 13, 14, 1, της οποίας οι κορυφές εξασφαλίζονται με ορθογώνιες συντεταγμένες από το Κρατικό Τριγωνομετρικό Δίκτυο. Η οριογραμμή της παραλίας με κίτρινη συνεχή πολυγωνική γραμμή υπό στοιχεία 1΄, 2', Γ1, Γ2, Γ3, 4΄, Δ1, Δ2, Δ3, 5΄, 6΄, 7΄, Λ1, Λ2, 8΄, Μ1, 9΄, Ο2 10΄, 11΄, 1΄, η οποία είναι παράλληλη σε σταθερή απόσταση δέκα (10) μέτρων από την οριογραμμή του αιγιαλού, εκτός των κορυφών Γ1, Γ2, Γ3, Δ1, Δ2, Δ3, Λ1, Λ2 που ταυτίζονται με τη γραμμή δόμησης. Οι κορυφές της οποίας εξασφαλίζονται με ορθογώνιες συντεταγμένες εξαρτημένες από το Κρατικό Τριγοονομετρικό Δίκτυο.

Η παρούσα απόφαση, μαζί με την Έκθεση της Επιτροπής και το Τοπογραφικό Διάγραμμα, να δημοσιευθούν στην Εφημερίδα της Κυβερνήσεως.

Μυτιλήνη, 21 Ιουνίου 2004

Ο Γενικός Γραμματέας Περιφέρειας
ΣΕΡΓΙΟΣ - ΣΠΥΡΙΔΩΝ ΤΣΙΦΤΗΣ

ΕΚΘΕΣΗ ΕΠΙΤΡΟΠΗΣ ΚΑΘΟΡΙΣΜΟΥ
ΤΩΝ ΟΡΙΩΝ ΑΙΓΙΑΛΟΥ - ΠΑΡΑΛΙΑΣ
(ΑΡΘΡΟ 3 ΝΟΜΟΥ 2971/2001)

Για τον καθορισμό για πρώτη φορά των ορίων Αιγιαλού και Παραλίας στην περιοχή «Ποταμός Αρμένης - Τάγμα Δεσπότη» - Χίος, Δήμου Χίου, Νήσου Χίου, Νομού Χίου.

Στη Χίο σήμερα, Παρασκεύη 21 Νοεμβρίου 2003 οι υπογεγραμμένοι:

1. Κριτής Παντελής Εφοριακός ΠΕ/Α, Προϊστάμενος της Κτηματικής Υπηρεσίας Δημοσίου του Νομού Χίου, με αναπληρωτή τον νόμιμο αναπληρωτή του, ως Πρόεδρος.

2. Δημητράκη Λεμονιά Τοπογράφος Μηχανικός ΠΕ/Γ΄ υπάλληλος της Κτηματικής Υπηρεσίας Δημοσίου Νομού Χίου, με αναπληρωτή τον Γεραζούνη Μάρκο πολιτικό μηχανικό Π.Ε/Δ υπάλληλο της Δ/νσης Τοπικής Αυτοδιοίκησης και διοίκησης Ν.Χίου-Τμήμα Τ.Υ.Δ.Κ., ως μέλος.

3. Παριάρος Μιχάλης - Αντιπλοίαρχος Λ.Σ. Κεντρικός Λιμενάρχης Ν.Χίου με νόμιμο αναπληρωτή του τον Κοντσέ Ευστράτιο, Αντιπλοίαρχο Λ.Σ., ως μέλος.

4. Μενδωνίδης Σταμάτης - Διευθυντής της Δ/νσης Πολεοδομίας Νομαρχιακής Αυτοδιοίκησης Χίου με αναπληρωτή τον νόμιμο αναπληρωτή του, ως μέλος.

5. Δουλδούρης Ευστράτιος - Διευθυντής Χωροταξίας και Περιβάλλοντος της Γενικής Γραμματείας της Περιφέ-

ρειας με αναπληρωτή τον Καρατζά Ιωάννη πολιτικό μηχανικό υπάλληλο της ίδιας Υπηρεσίας, ως μέλος, (ο οποίος δεν παρέστη γιατί κωλύεται), αποτελούντες την επιτροπή καθορισμού των ορίων Αιγιαλού και Παραλίας δυνάμει του άρθρου 3 του Ν. 2971/2001,ορισθέντες δια της υπ'αριθ. 952/20.3.2002 απόφασης του Προϊστάμενου της Οικονομικής Επιθεώρησης Β. Αιγαίου, συγκληθείσα, ύστερα από πρόσκληση του Προέδρου της Επιτροπής, μεταβήκαμε στην προαναφερθείσα περιοχή στις 16 Μαΐου 2003.

Λαβόντες υπόψιν

1. Την από 10.4.2003 αίτηση της Δ/νσης Τεχνικής Υπηρεσίας του Δήμου Χίου, με την οποία ζητείται ο καθορισμός των ορίων του αιγιαλού - παραλίας στην προαναφερθείσα περιοχή.

2. Το από 2003 Τοπογραφικό Διάγραμμα της Δ/νσης Τεχνικής Υπηρεσίας του Δήμου Χίου, σε μία πινακίδα, σε κλίμακα 1/ 500, που ελέγχθηκε από την Δημητράκη Λεμονιά, Τοπογράφο μηχανικό της Κτηματικής Υπηρεσίας Δημοσίου Ν. Χίου, στις 15.4.2003 και θεωρήθηκε από την Δημητράκη Λεμονιά Τοπογράφο μηχανικό της Κτηματικής Υπηρεσίας Δημοσίου Ν. Χίου στις 21.11.2003 όπως το άρθρο 20 του Ν. 719/1977 και το με αριθ. Πρωτ. 1121409/35/ 1/24.1.2000 έγγραφο της Γεν. Δ/νσης Δ.Π. και Εθν. Κληρ/των - Δ/νση Τεχνικών Υπηρεσιών και Στέγασης του Υπουργείου Οικονομικών ορίζει.

3. Τις διατάξεις του Ν. 2971/ 2001, όπως αυτός ισχύει σήμερα.

4. Την αντίληψη που σχηματίσαμε από την επιτόπια μετάβασή μας περί του πλάτους της βρεχομένης ζώνης της ξηράς και των λοιπών συναφών στοιχείων ήτοι:

Α) Περιγραφή της περιοχής :Η περιοχή είναι ημιπεδινή. Είναι οικιστική περιοχή και βρίσκεται σχετικά κοντά στο κέντρο του Δήμου Χίου.

Β) Κατάσταση ακτής: Σε όλο το τμήμα της παραλίας υπάρχει χοντρό βότσαλο, εκτός των τμημάτων στο νότιο και κεντρικό μέρος, όπως φαίνεται στο Διάγραμμα όπου έχουν τοποθετηθεί μεγάλοι φυσικοί ογκόλιθοι για την προστασία της περιοχής από τα απόνερα της διέλευσης του πλοίου, κατά τους θερινούς μήνες.

Γ) Κατάσταση θαλάσσιου χώρου : Τα βάθη κατά μήκος της παραλίας είναι της τάξης 2,5 -5 μ. Η ισοβαθής των 10 μέτρων βρίσκεται σε απόσταση 4 δέκατα του μιλίου από την ακτή.

Η σύσταση του βυθού είναι ανομοιογενής λασπώδης με φύκια κατά το πλείστον αλλά υπάρχει και βραχώδης αβαθής περιοχή με βάθη μικρότερα από 5 μ.

Το ανάπτυγμα του πελάγους δεν είναι μεγάλο εξαιτίας της θέσης της περιοχής, που βρίσκεται έναντι των Τουρκικών ακτών.

΄Υφαλοι και Ξέρες δεν παρατηρούνται.

Δ) Παλίρροιες - Ρεύματα: Η στάθμη της θάλασσας ανεβαίνει ή κατεβαίνει κατά 0,30 μέχρι 0,40 μέτρα, όταν πνέουν νότιοι ή βόρειοι άνεμοι αντίστοιχα.Το ρεύμα συνήθως κατευθύνεται αντίθετη προς τον πνέοντα άνεμο, με διεύθυνση από βορρά προς νότο και από νότο προς βορά. Η ταχύτητά του προς βορά φθάνει από μισό μέχρι 2,5 κόμβους και προς νότο περίπου 1,5 κόμβους.

Ε) Επικρατούσες καιρικές συνθήκες: Επικρατούν οι ίδιες καιρικές συνθήκες, που επικρατούν σ'όλο το Β.Α. Αιγαίο. Τους χειμερινούς μήνες πνέουν Βόρειοι και Νότιοι άνεμοι ισχυροί, την Άνοιξη Β.Δ. και Βόρειοι ισχυροί μέχρι μέτριοι, το Θέρος Βόρειοι μέτριοι (μελτέμια) και το Φθινόπωρο διάφοροι ασθενείς.

Συγκεκριμένα στην περιοχή το χειμώνα επικρατούν βόρειοι, βορειοανατολικοί, νότιοι και νοτιοδυτικοί άνεμοι ισχυροί

Με βόρειους και νότιους ανέμους, το ύψος κύματος φθάνει τα 3 μέτρα περίπου.

5. Την με Αρ. Πρ. 1098/ΑΦ5.1.7/18.8.2003 απόφαση του Γενικού Γραμματέα της Περιφέρειας Βορείου Αιγαίου για τον προσδιορισμό γραμμής δόμησης της περιοχής.

Εν όψει των προαναφερθέντων η Επιτροπή

ΑΠΟΦΑΣΙΖΕΙ


Καθορίζει επί του προαναφερθέντος Τοπογραφικού Διαγράμματος: 1) Την οριογραμμή του Αιγιαλού με κόκκινη συνεχή πολυγωνική γραμμή 1, 2, 3, 4, 5, 6, 7, 8, 9, 10, 11, 12, 13, 14, 1 της οποίας οι κορυφές εξασφαλίζονται με ορθογώνιες συντεταγμένες εξαρτημένες από το Κρατικό Τριγωνομετρικό Δίκτυο.

2) Την οριογραμμή της παραλίας με κίτρινη συνεχή πολυγωνική γραμμή 1΄, 2', Γ1, Γ2, Γ3, 4΄, Δ1, Δ2, Δ3, 5΄, 6΄, 7΄, Λ1, Λ2, 8΄, Μ1, 9΄, Ο2 10΄, 11΄, 1΄, παράλληλη προς την οριογραμμή του αιγιαλού σε σταθερή απόσταση δέκα (10) μέτρων, εκτός των κορυφών Γ1, Γ2, Γ3, Δ1, Δ2, Δ3, Λ1, Λ2 που ταυτίζονται με την γραμμή δόμησης. Δεν εξαιρούνται τα κτίσματα -μάντρες που βρίσκονται εντός της ζώνης της παραλίας.

Οι κορυφές της εξασφαλίζονται με ορθογώνιες συντεταγμένες, εξαρτημένες από το Κρατικό Τριγωνομετρικό Δίκτυο.

3) Δεν υπάρχουν φυσικές ενδείξεις ύπαρξης παλαιού αιγιαλού, γεγονός που θα το επιβεβαιώσει το ΓΕΝ.

Ο Πρόεδρος	Τα Μέλη
ΠΑΝΤΕΛΗΣ ΚΡΙΤΗΣ	ΛΕΜΟΝΙΑ ΔΗΜΗΤΡΑΚΗ ΜΙΧΑΗΛ ΠΑΡΙΑΡΟΣ ΣΤΑΜΑΤΗΣ ΜΕΝΔΩΝΙΔΗΣ ΕΥΣΤΡΑΤΙΟΣ ΔΟΥΛΔΟΥΡΗΣ

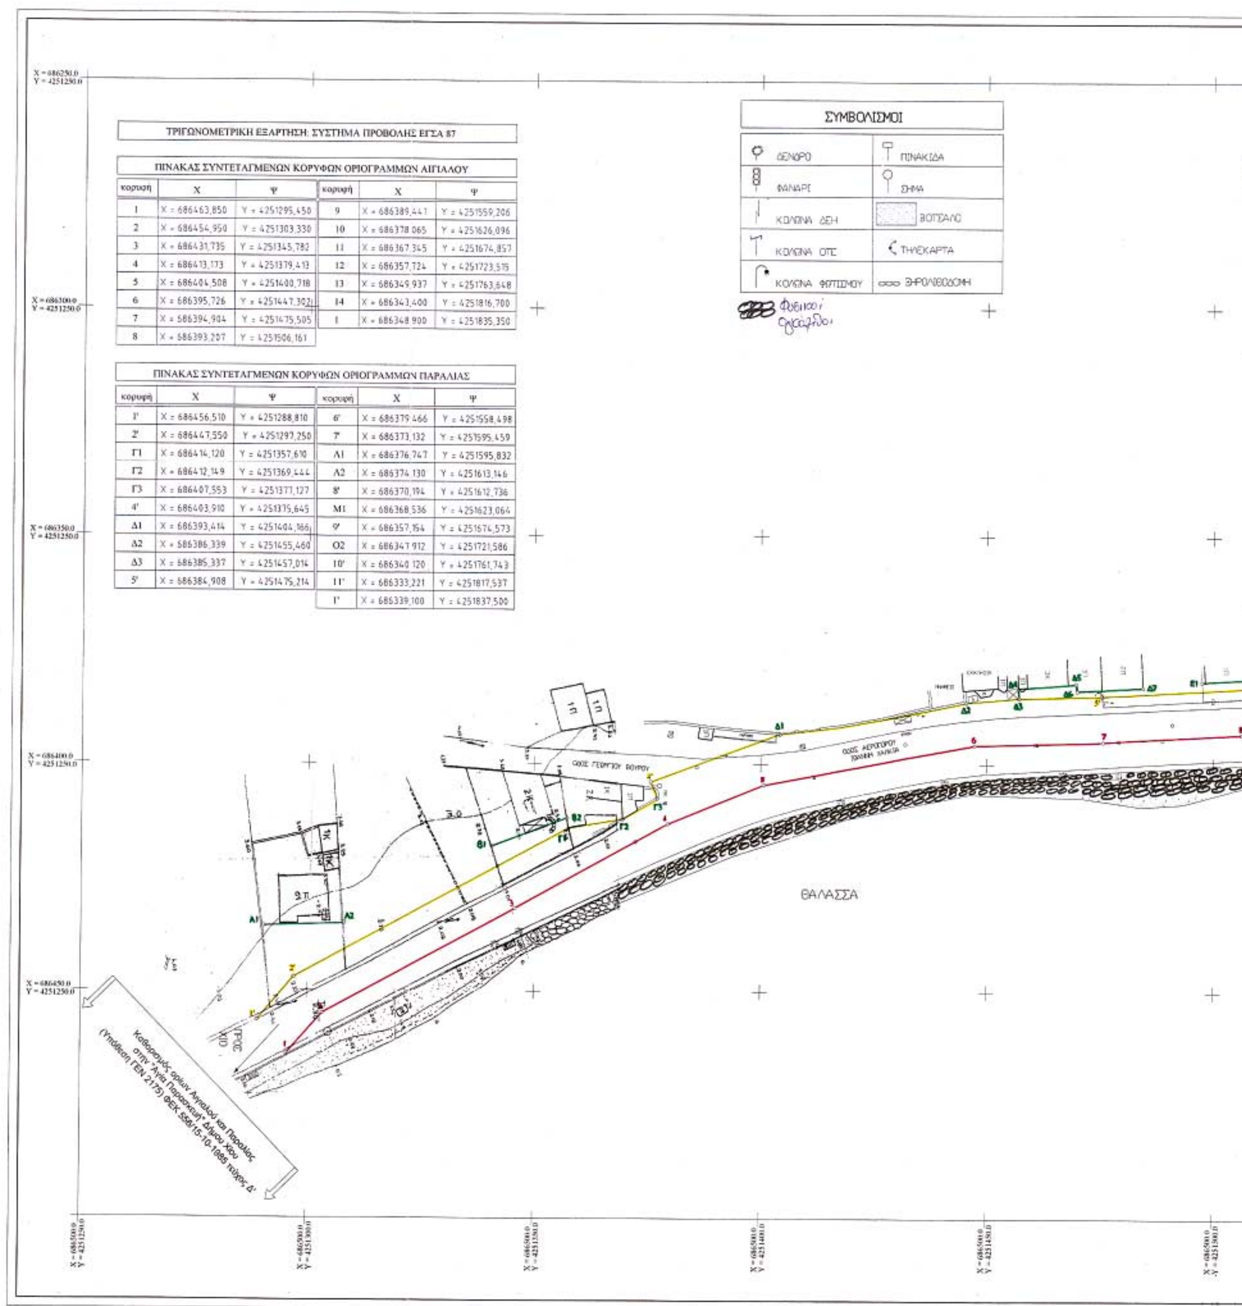


ΤΡΙΓΩΝΟΜΕΤΡΙΚΗ ΕΞΑΡΤΗΣΗ: ΣΥΣΤΗΜΑ ΠΡΟΒΟΛΗΣ ΕΓΣΑ 87


ΠΙΝΑΚΑΣ ΣΥΝΤΕΤΑΓΜΕΝΩΝ ΚΟΡΥΦΩΝ ΟΡΙΟΓΡΑΜΜΩΝ ΑΙΓΙΑΛΟΥ

κορυφή	X	Ψ	κορυφή	X	Ψ
1	X = 686463,850	Y = 4251295,450	9	X = 686389,441	Y = 4251559,206
2	X = 686454,950	Y = 4251303,330	10	X = 686378,065	Y = 4251626,096
3	X = 686431,735	Y = 4251345,782	11	X = 686367,345	Y = 4251674,857
4	X = 686413,173	Y = 4251379,413	12	X = 686357,724	Y = 4251723,515
5	X = 686404,508	Y = 4251400,718	13	X = 686349,937	Y = 4251763,648
6	X = 686395,726	Y = 4251447,302	14	X = 686343,400	Y = 4251816,700
7	X = 686394,904	Y = 4251475,505	I	X = 686348,900	Y = 4251835,350
8	X = 686393,207	Y = 4251506,161			

ΠΙΝΑΚΑΣ ΣΥΝΤΕΤΑΓΜΕΝΩΝ ΚΟΡΥΦΩΝ ΟΡΙΟΓΡΑΜΜΩΝ ΠΑΡΑΛΙΑΣ

κορυφή	X	Ψ	κορυφή	X	Ψ
1'	X = 686456,510	Y = 4251288,810	6'	X = 686379,466	Y = 4251558,498
2'	X = 686447,550	Y = 4251297,250	7'	X = 686373,132	Y = 4251595,459
Γ1	X = 686414,120	Y = 4251357,610	Λ1	X = 686376,747	Y = 4251595,832
Γ2	X = 686412,149	Y = 4251369,444	Λ2	X = 686374,130	Y = 4251613,146
Γ3	X = 686407,553	Y = 4251377,127	8'	X = 686370,194	Y = 4251612,736
4'	X = 686403,910	Y = 4251375,645	M1	X = 686368,536	Y = 4251623,064
Δ1	X = 686393,414	Y = 4251404,166	9'	X = 686357,154	Y = 4251674,573
Δ2	X = 686386,339	Y = 4251455,460	O2	X = 686347,912	Y = 4251721,586
Δ3	X = 686385,337	Y = 4251457,014	10'	X = 686340,120	Y = 4251761,743
5'	X = 686384,908	Y = 4251475,214	11'	X = 686333,221	Y = 4251817,537
			I'	X = 686339,100	Y = 4251837,500

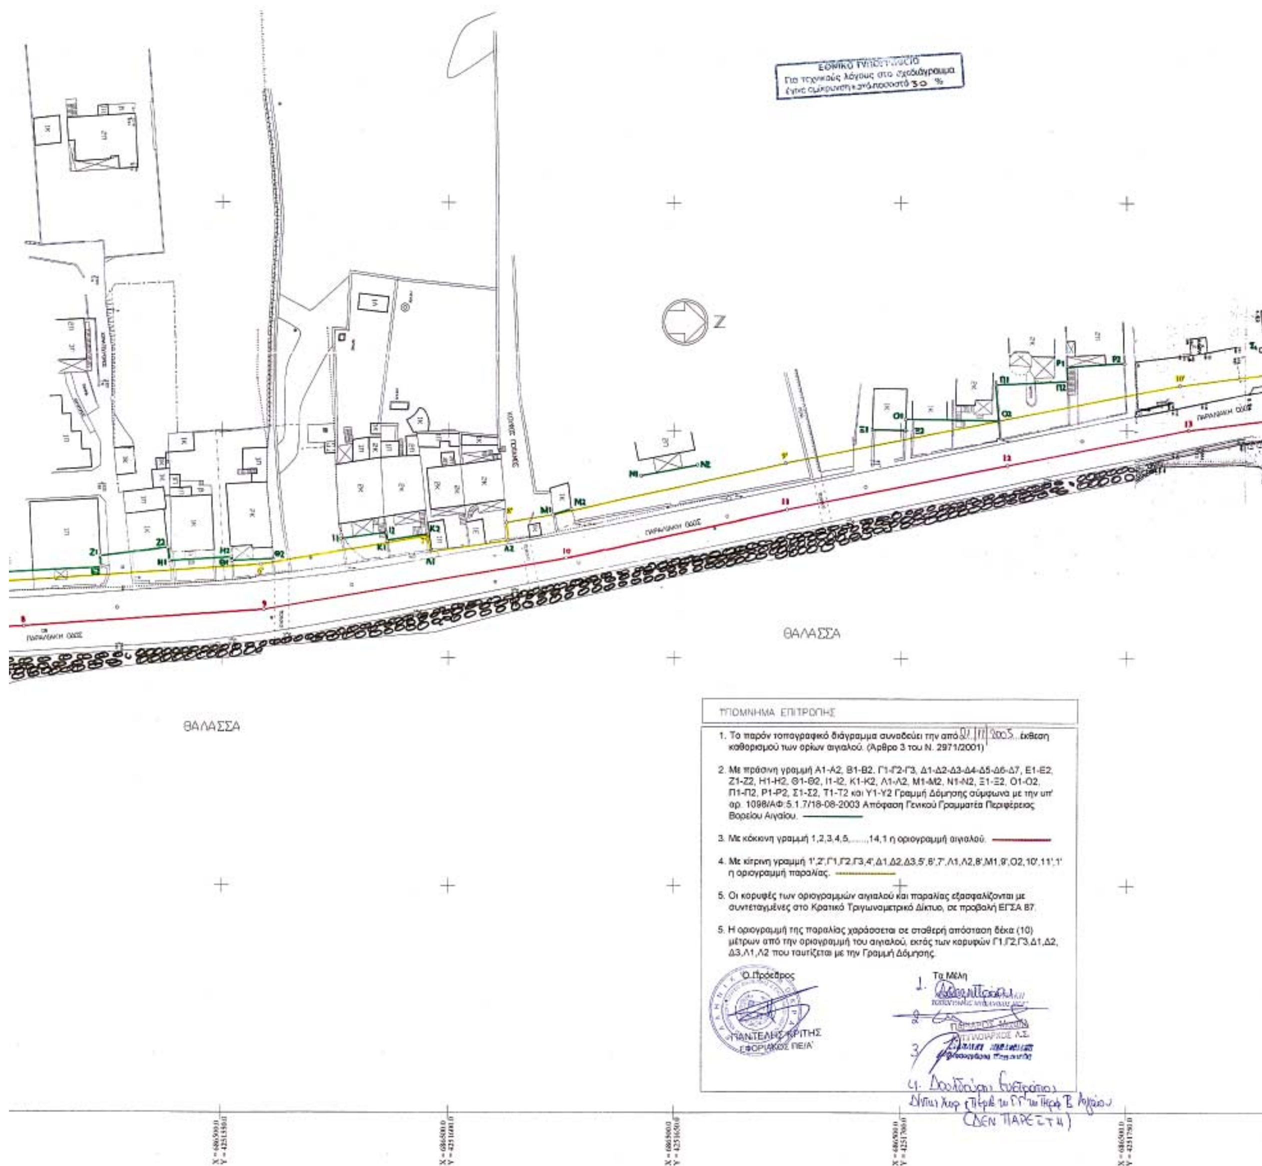
Για τεχνικούς λόγους στο σχεδιάγραμμα
έγινε σμίκρυνση κατά ποσοστό 30 %
ΠΑΡΑΛΙΑΚΗ ΟΔΟΣ
ΘΑΛΑΣΣΑ
ΘΑΛΑΣΣΑ
ΥΠΟΜΝΗΜΑ ΕΠΙΤΡΟΠΗΣ
1. Το παρόν τοπογραφικό διάγραμμα συνοδεύει την από 07/11/2005 έκθεση καθορισμού των ορίων αιγιαλού. (Αρθρο 3 του Ν. 2971/2001)
2. Με πράσινη γραμμή Α1-Α2, Β1-Β2, Γ1-Γ2-Γ3, Δ1-Δ2-Δ3-Δ4-Δ5-Δ6-Δ7, Ε1-Ε2, Ζ1-Ζ2, Η1-Η2, Θ1-Θ2, Ι1-Ι2, Κ1-Κ2, Λ1-Λ2, Μ1-Μ2, Ν1-Ν2, Ξ1-Ξ2, Ο1-Ο2, Π1-Π2, Ρ1-Ρ2, Σ1-Σ2, Τ1-Τ2 και Υ1-Υ2 Γραμμή Δόμησης σύμφωνα με την υπ' αρ. 1098/ΑΦ.5.1.7/18-08-2003 Απόφαση Γενικού Γραμματέα Περιφέρειας Βορείου Αιγαίου.
3. Με κόκκινη γραμμή 1,2,3,4,5,......,14,1 η οριογραμμή αιγιαλού.
4. Με κίτρινη γραμμή 1',2',Γ1,Γ2,Γ3,4',Δ1,Δ2,Δ3,5',6',7',Λ1,Λ2,8',Μ1,9',Ο2,10',11',1' η οριογραμμή παραλίας.
5. Οι κορυφές των οριογραμμών αιγιαλού και παραλίας εξασφαλίζονται με συντεταγμένες στο Κρατικό Τριγωνομετρικό Δίκτυο, σε προβολή ΕΓΣΑ 87.
5. Η οριογραμμή της παραλίας χαράσσεται σε σταθερή απόσταση δέκα (10) μέτρων από την οριογραμμή του αιγιαλού, εκτός των κορυφών Γ1,Γ2,Γ3,Δ1,Δ2,Δ3,Λ1,Λ2 που ταυτίζεται με την Γραμμή Δόμησης.
Ο Πρόεδρος
ΠΑΝΤΕΛΗΣ ΚΡΙΤΗΣ
ΕΦΟΡΙΑΚΟΣ ΠΕΙΑ'
Τα Μέλη
ΑΝΘΥΠΟΣΜΗΝΑΓΟΣ Λ.Σ.
(ΔΕΝ ΠΑΡΕΣΤΗ)

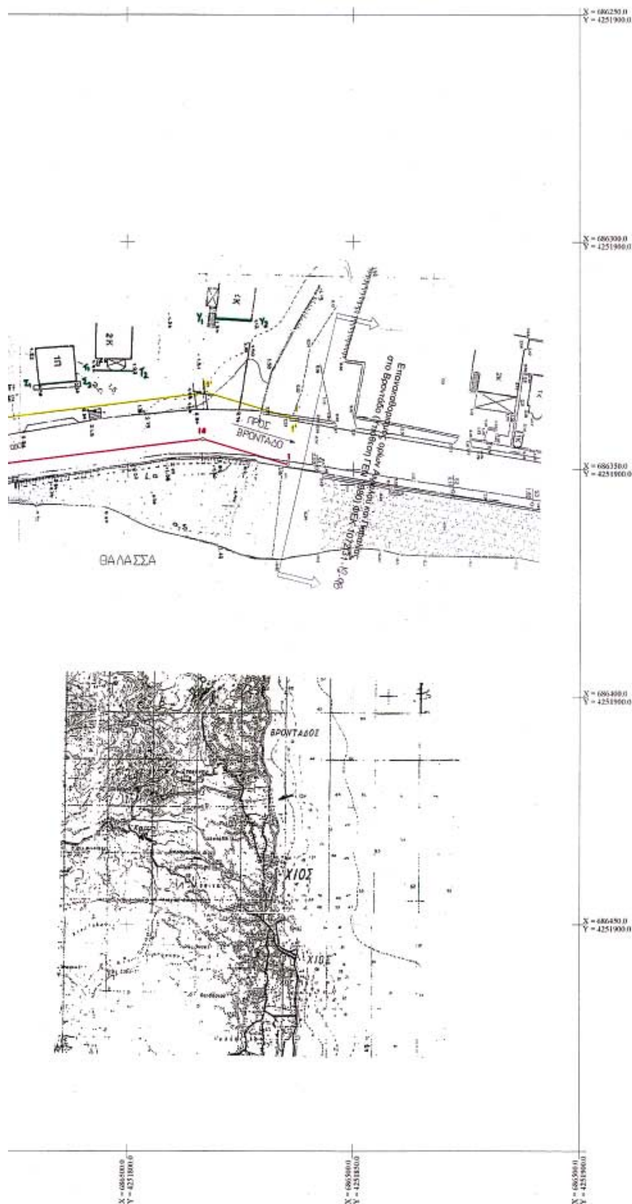

ΕΛΛΗΝΙΚΗ ΔΗΜΟΚΡΑΤΙΑ
ΚΤΗΜΑΤΙΚΗ ΥΠΗΡΕΣΙΑ ΔΗΜΟΣΙΟΥ ΝΟΜΟΥ ΧΙΟΥ

ΜΕΛΕΤΗ	ΑΠΟΤΥΠΩΣΗ ΓΙΑ ΤΟΝ ΚΑΘΟΡΙΣΜΟ ΑΙΓΙΑΛΟΥ ΚΑΙ ΠΑΡΑΛΙΑΣ
ΘΕΣΗ	ΠΟΤΑΜΟΣ ΑΡΜΕΝΗΣ – ΤΑΓΜΑ ΔΕΣΠΟΤΗ ΔΗΜΟΣ ΧΙΟΥ
ΣΥΝΤΑΞΗ ΜΕΛΕΤΗΣ: 2003 ΚΛΙΜΑΚΑ: 1 : 500	-Ο- Συντάξας Νικόλαος Ανωγιαννάκης Πολιτικός Μηχανικός ΘΕΩΡΗΘΗΚΕ -Ο- Δ/ντής Τ.Υ. Δήμου Χίου Ιωάννης Κατσιφάκης Πολιτικός Μηχανικός
ΕΛΕΓΧΘΗΚΕ ΓΙΑ ΤΗΝ ΑΚΡΙΒΕΙΑ ΤΗΣ ΑΠΟΤΥΠΩΣΗΣ	ΧΙΟΣ 15 Απριλίου 2003 ΔΗΜΗΤΡΑΚΗ ΛΕΜΟΝΙΑ Τοπογράφος Μηχανικός
ΘΕΩΡΗΘΗΚΕ Η ΜΗΧΑΝΙΚΟΣ ΤΗΣ ΚΤΗΜΑΤΙΚΗΣ ΥΠΗΡΕΣΙΑΣ	ΧΙΟΣ 21 Νοεμβρίου 2003 ΔΗΜΗΤΡΑΚΗ ΛΕΜΟΝΙΑ Τοπογράφος Μηχανικός